

COMUNE DI ALBINEA (RE)

Loc. Borzano di Albinea



Progetto Definitivo Esecutivo Opere di Urbanizzazione per piano particolareggiato PP33

INDIRIZZO

- Borzano di Albinea (RE), via Chierici

COMMITTENTE

- BRC s.r.l. Milano

PROGETTISTA

- Ing. Friggeri Sesto


Tavola n°

08

PROGETTO delle RETI GAS/ACQUA

SCALA UTILIZZATA: 1:500
DATA EMISSIONE: MAGGIO 2013


Il responsabile
della progettazione

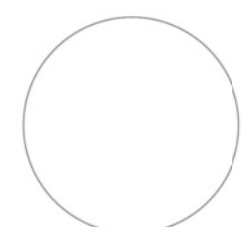


Ing. FRIGGERI SESTO

N.B.) AI SENSI DI LEGGE E' VIETATA LA RIPRODUZIONE O CESSIONE A TERZI DEL PRESENTE ELABORATO SENZA AUTORIZZAZIONE DEL TECNICO.



LEGENDA GENERALE

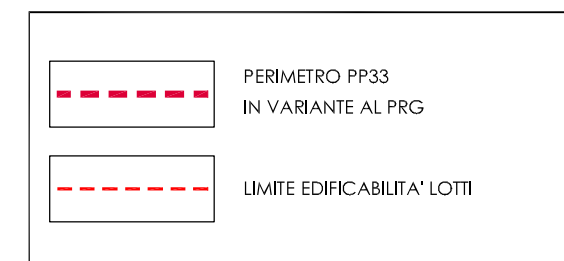

scala 1:500

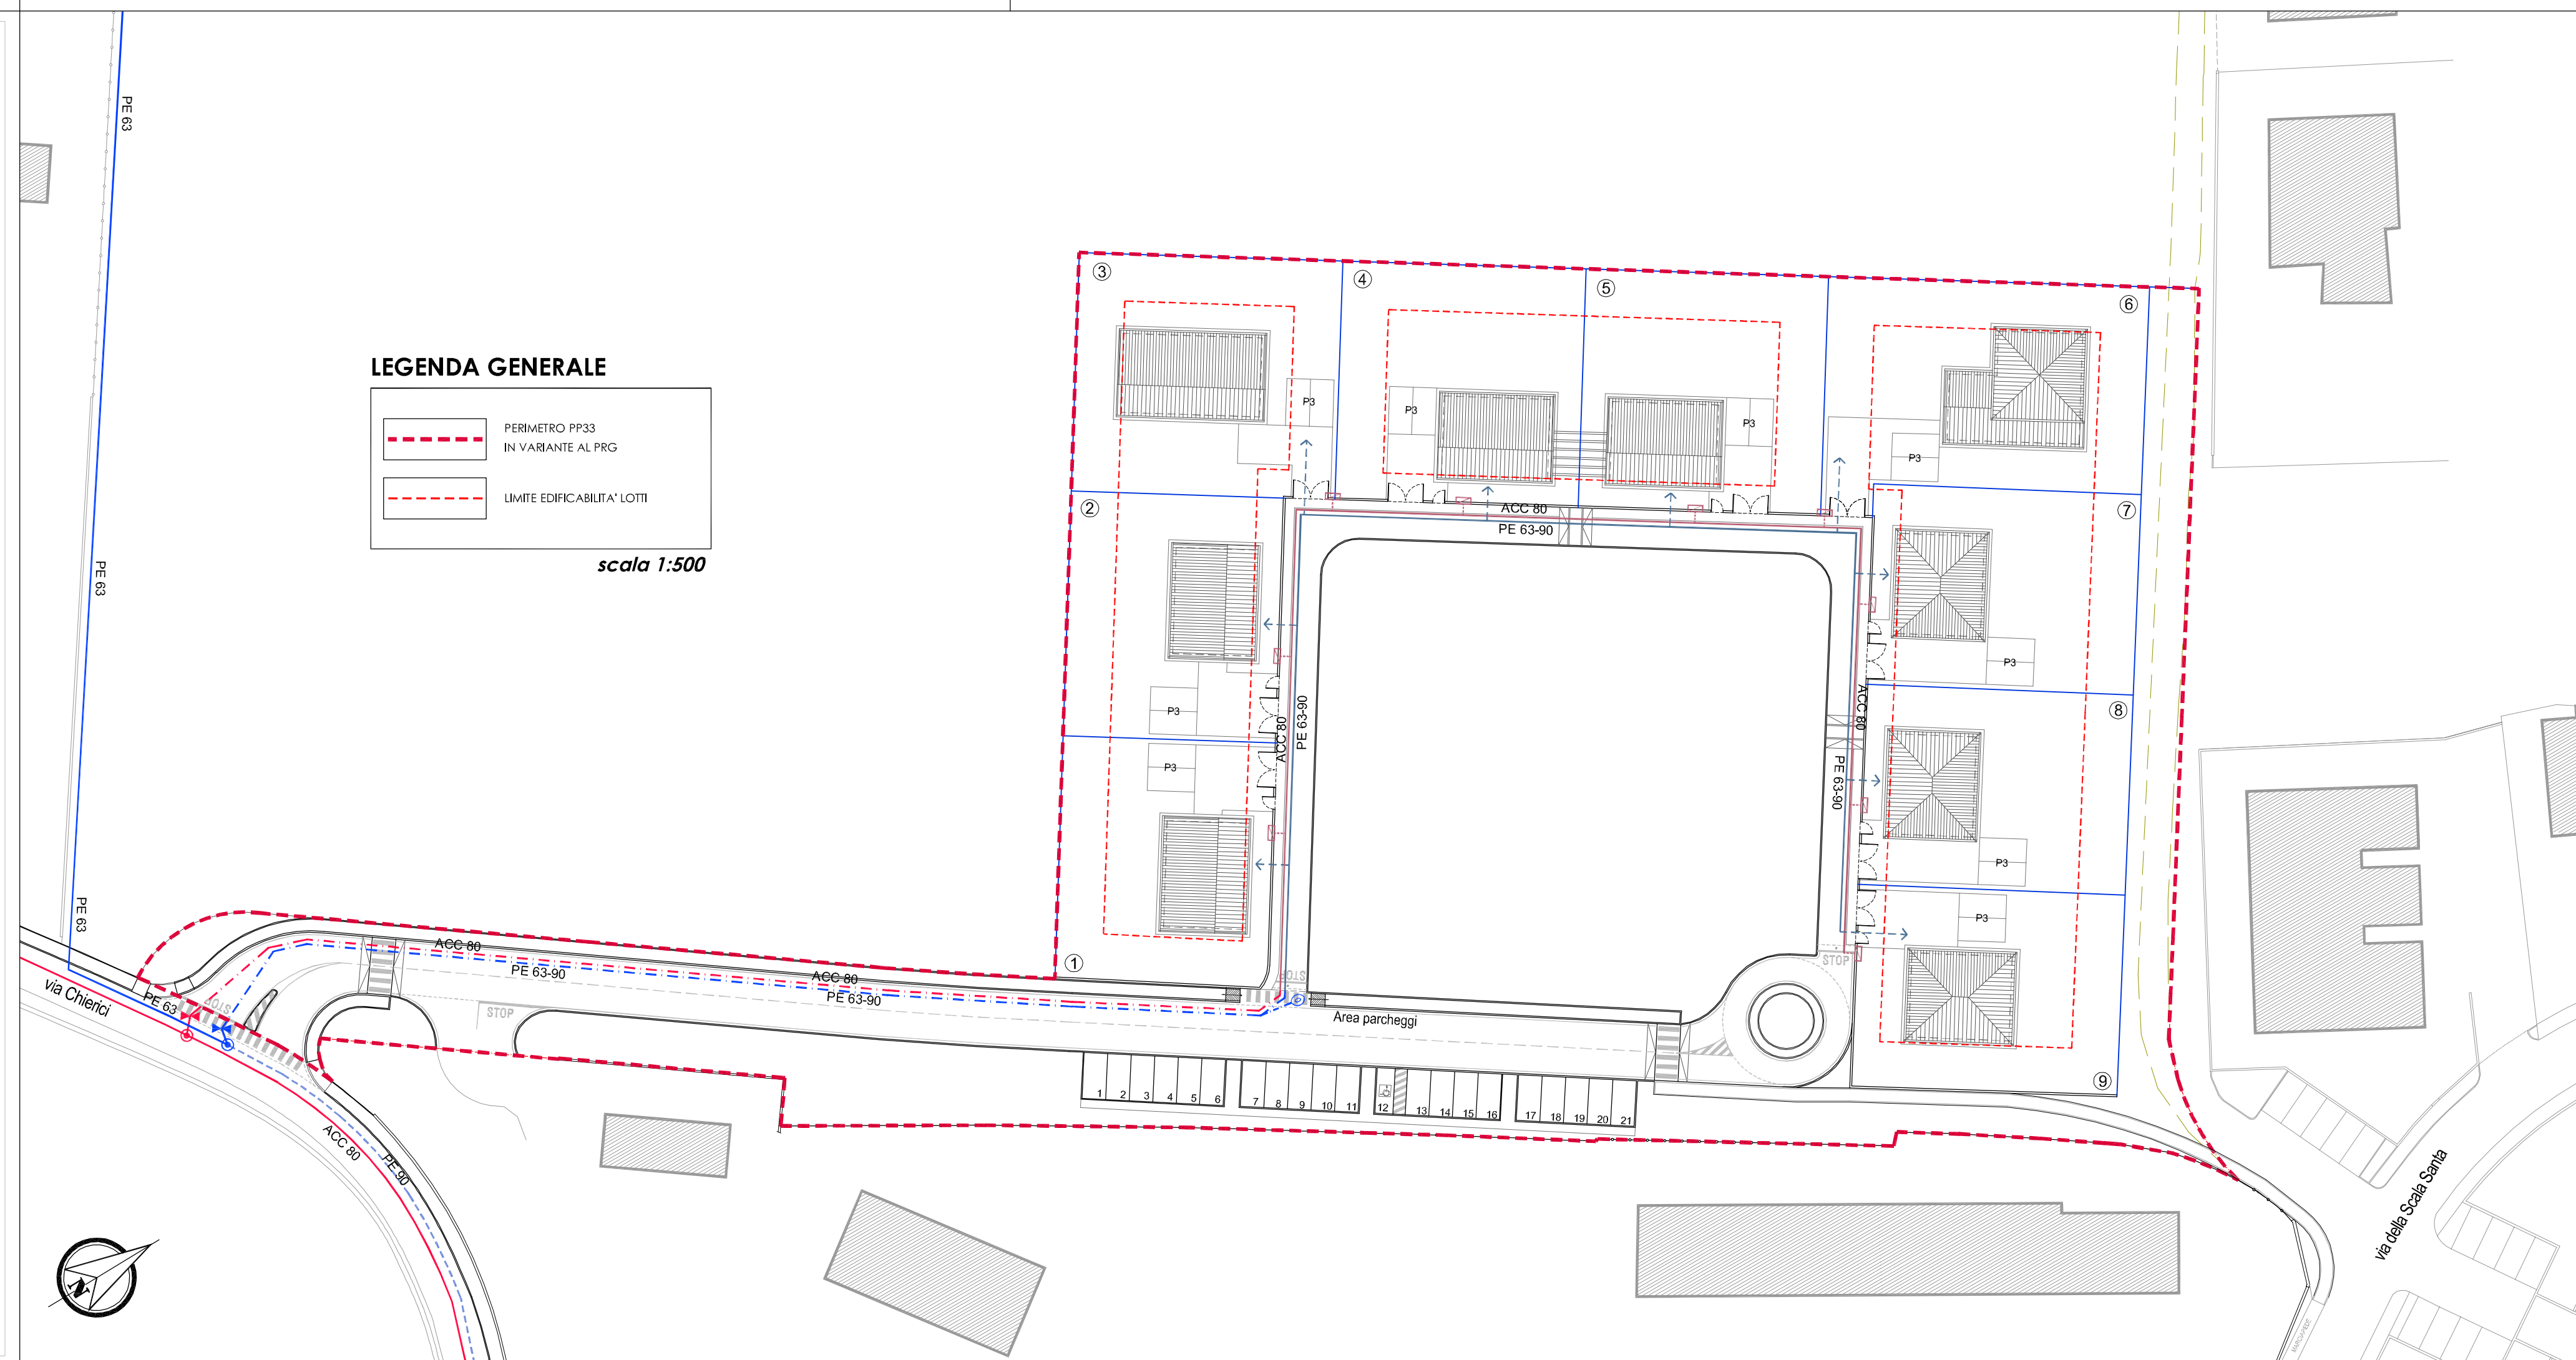

IN PROGETTO

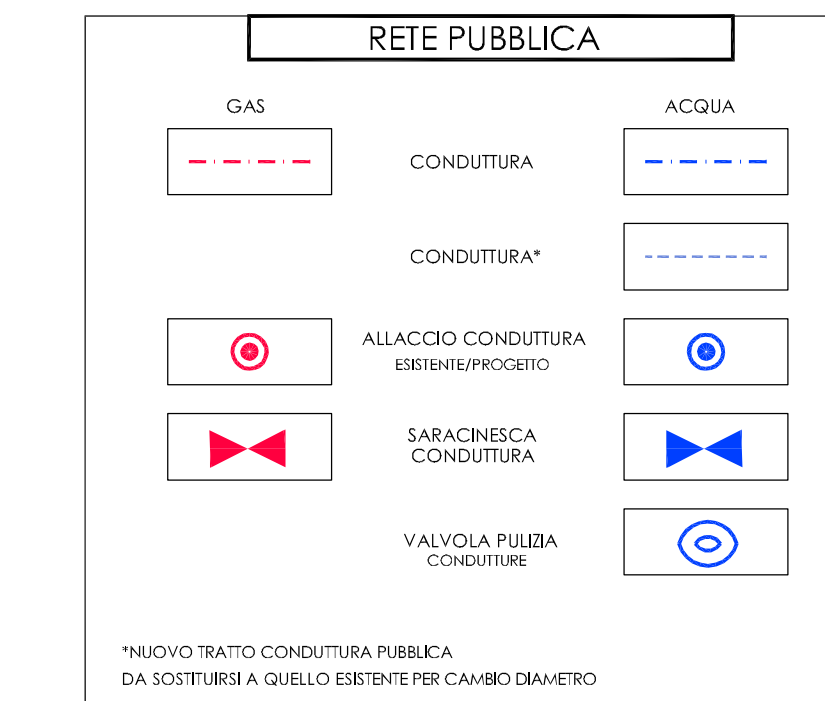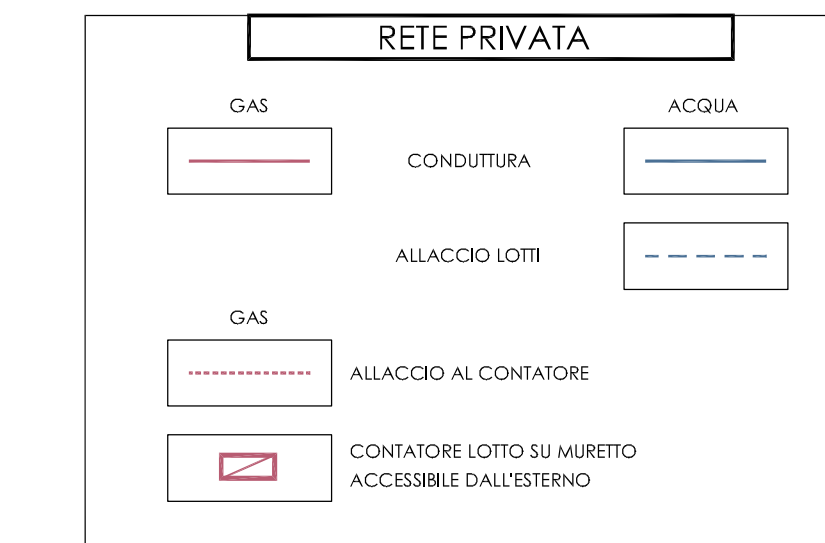

ESISTENTE

