

COMUNE DI ALBINEA (RE)  
 Loc. Borzano di Albinea



# Progetto Definitivo Esecutivo Opere di Urbanizzazione per piano particolareggiato PP33

INDIRIZZO  
 - Borzano di Albinea (RE), via Chierici

COMMITTENTE  
 - BRC s.r.l. Milano

PROGETTISTA  
 - Ing. Friggeri Sesto


Tavola n°

09

PROGETTO delle RETI TELECOM

SCALA UTILIZZATA: 1:500  
 DATA EMISSIONE: MAGGIO 2013


Il responsabile  
 della progettazione

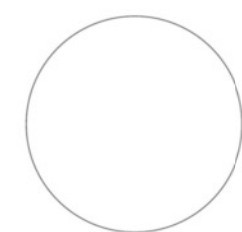


Ing. FRIGGERI SESTO

N.B.) AI SENSI DI LEGGE E' VIETATA LA RIPRODUZIONE O CESSIONE A TERZI DEL PRESENTE ELABORATO SENZA AUTORIZZAZIONE DEL TECNICO.


## LEGENDA GENERALE

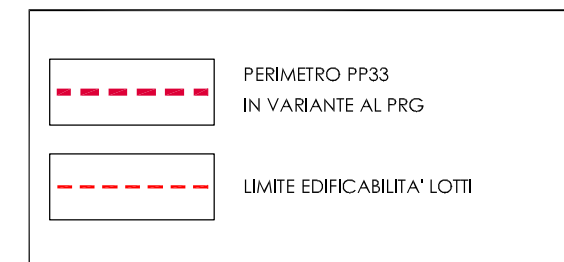

scala 1:500

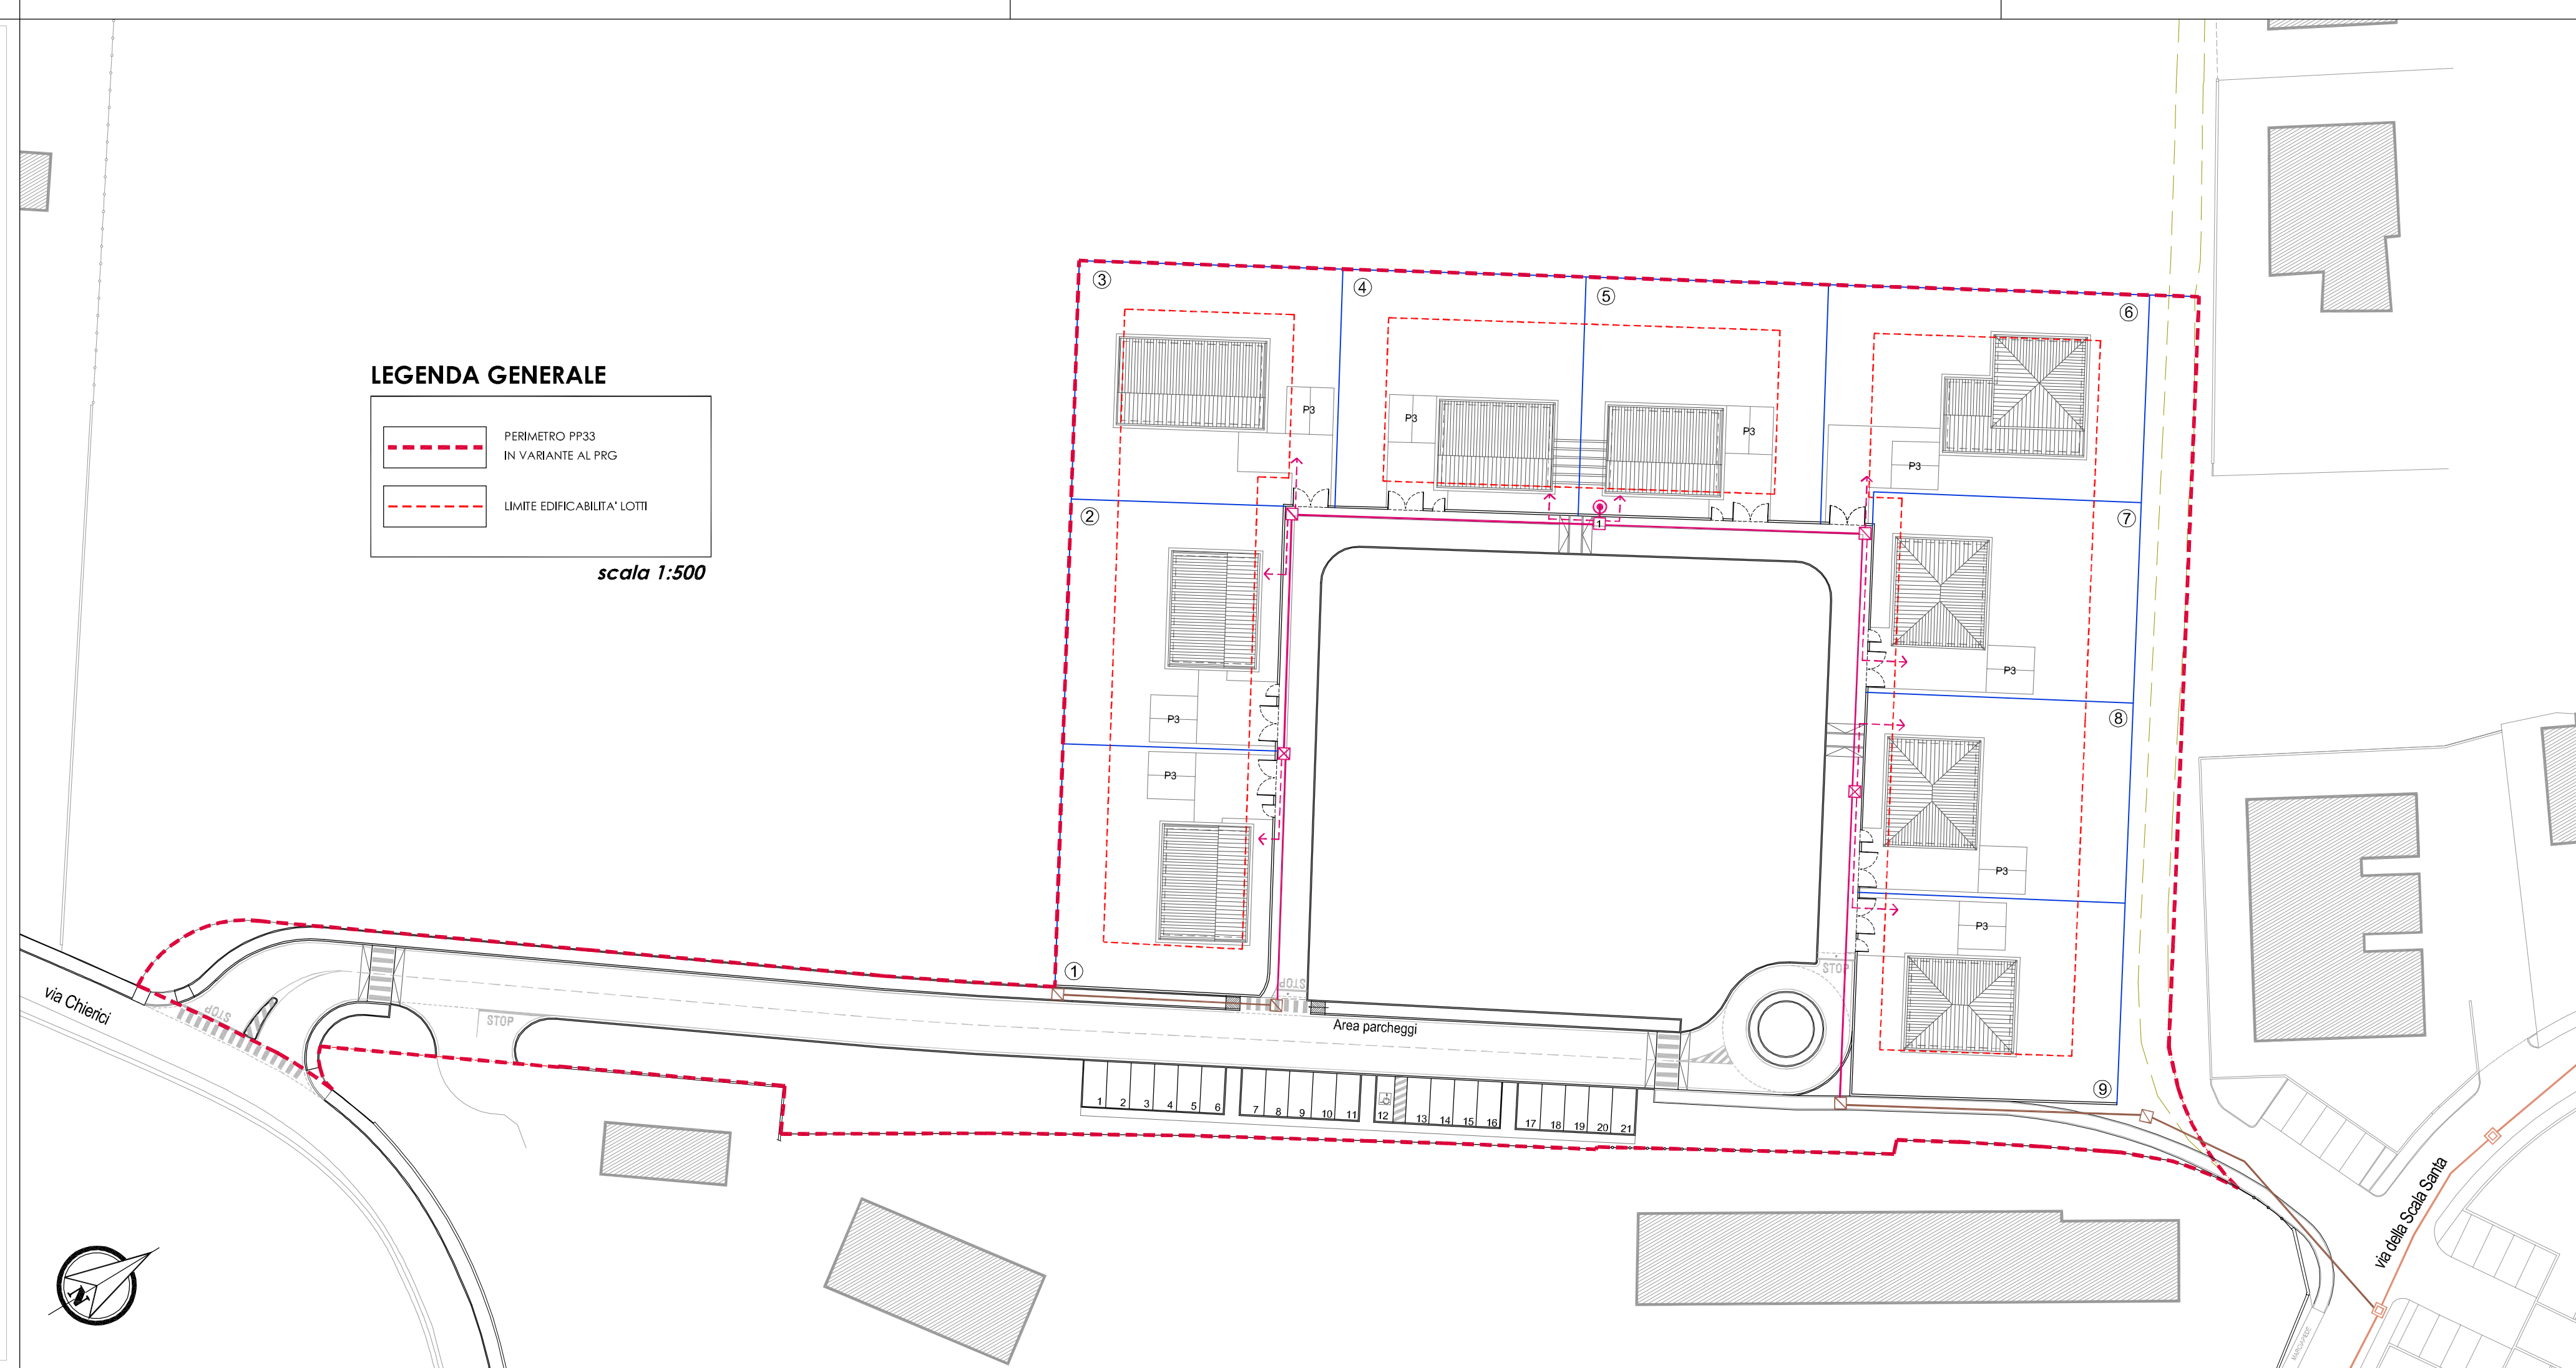

## IN PROGETTO

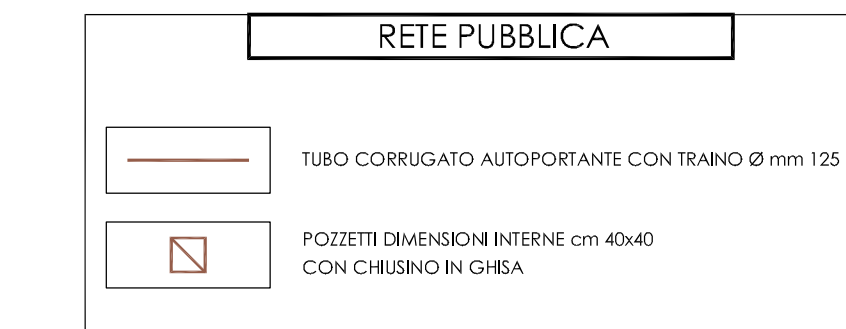

## ESISTENTE

