



# Progetto Definitivo Esecutivo Opere di Urbanizzazione per piano particolareggiato PP33

INDIRIZZO  
- Borzano di Albinea (RE), via Chierici

COMMITTENTE  
- BRC s.r.l. Milano


PROGETTISTA  
- Ing. Friggeri Sesto

Tavola n°  
**14**

## SEGNALETICA STRADALE

SCALA UTILIZZATA: 1:500  
DATA EMISSIONE: MAGGIO 2013


Il responsabile  
della progettazione

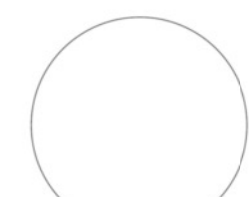


Ing. FRIGGERI SESTO

N.B.) AI SENSI DI LEGGE E' VIETATA LA RIPRODUZIONE O CESSIONE A TERZI DEL PRESENTE ELABORATO SENZA AUTORIZZAZIONE DEL TECNICO.

### LEGENDA GENERALE

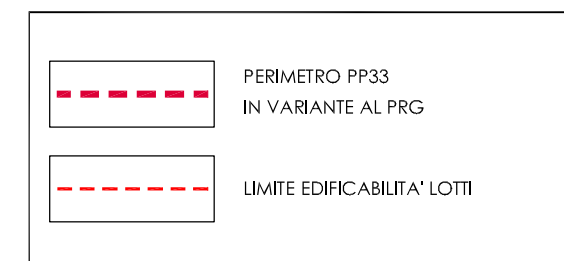


scala 1:500

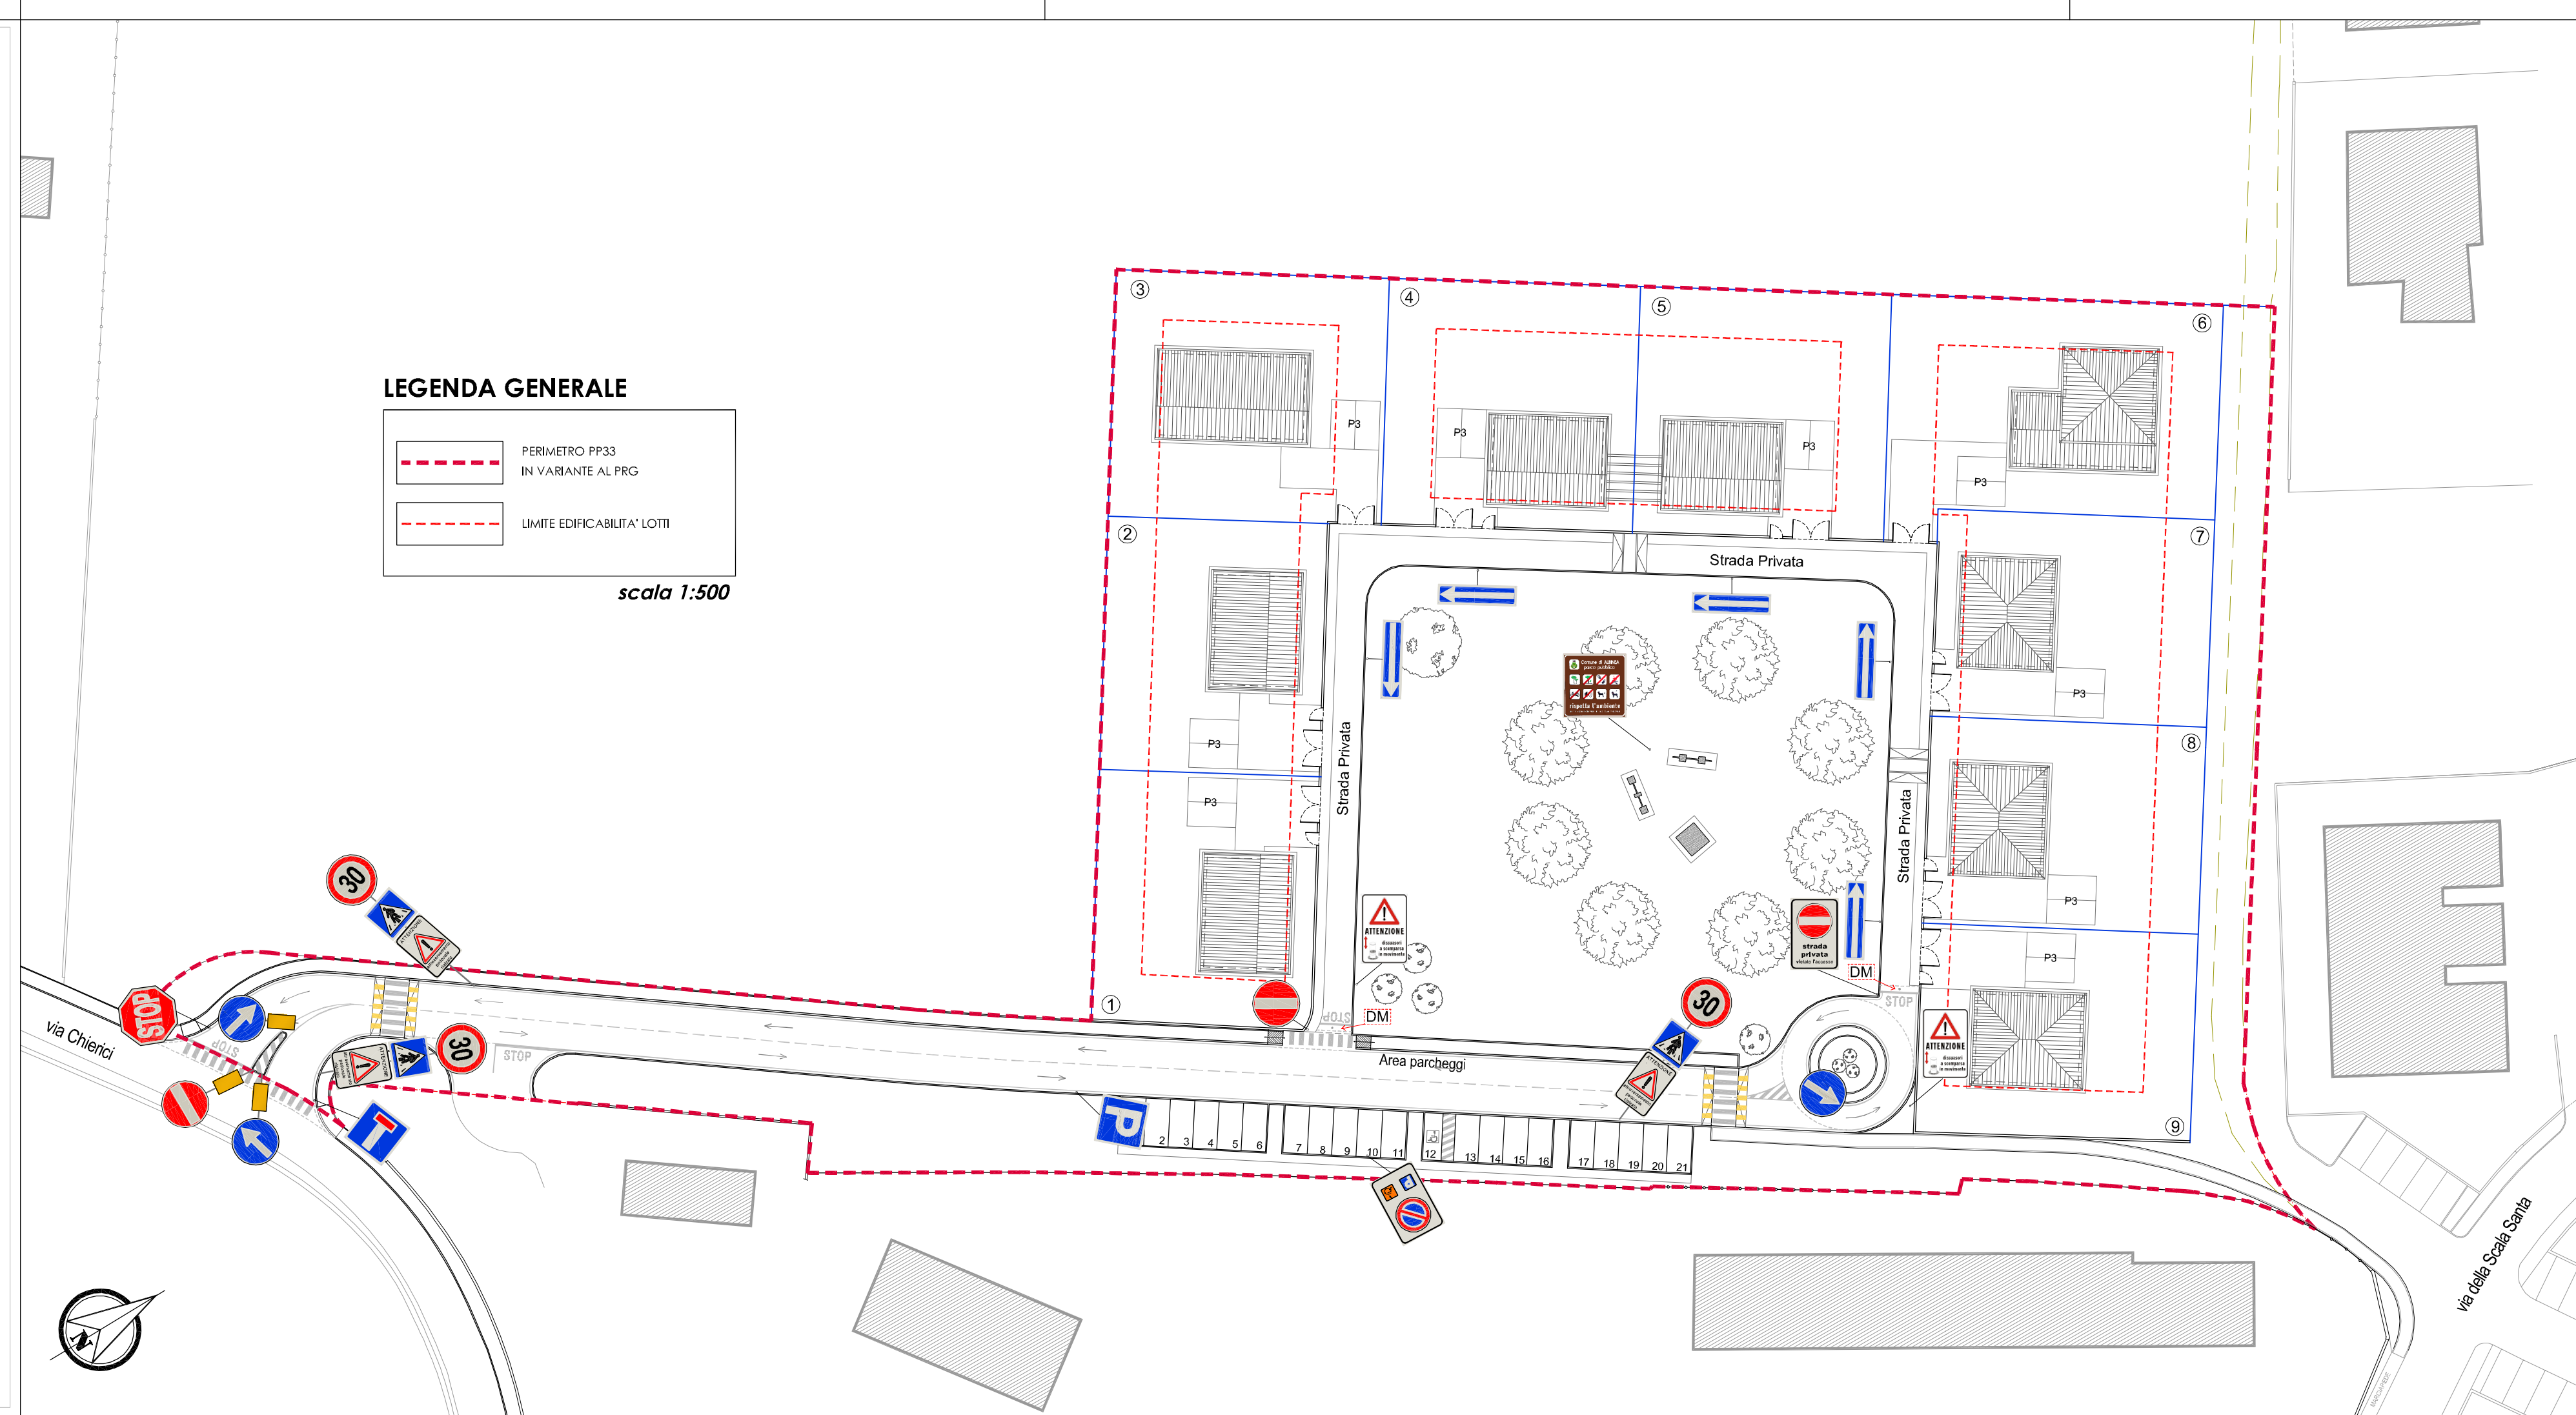

### SEGNALETICA

- SEGNALE DI PRECEDENZA  
FERMARSÌ E DARE LA PRECEDENZA
- SEGNALE DI PRECEDENZA  
DARE LA PRECEDENZA
- SEGNALE DI DIVIETO  
SENSO VIETATO
- SEGNALE DI DIVIETO  
VIETATO SUPERARE LA VELOCITA'  
CONSENTITA INDICATA
- SEGNALE DI DIVIETO  
ACCESSO A STRADA PRIVATA  
VIETATO AI NON RESIDENTI
- SEGNALE DI DIVIETO  
DIVIETO DI SOSTA - CONSENTITA  
AI SOLI PORTATORI DI HANDICAP
- SEGNALE DI PERICOLO  
ATTENZIONE - ATTRAVERSAMENTO  
PEDONALE RIALZATO  
MODERARE LA VELOCITA'
- SEGNALE DI INDICAZIONE  
PARCHEGGIO (cartello bifronte)
- SEGNALE DI INDICAZIONE  
STRADA SENZA USCITA
- SEGNALE DI INDICAZIONE  
FRECCIA DIREZIONALE
- SEGNALE DI INDICAZIONE  
FRECCIA DIREZIONALE SU  
ELEMENTO CATASTRIFRANGENTE
- SEGNALE DI INDICAZIONE  
ATTRAVERSAMENTO PEDONALE  
(cartello bifacciale)
- SEGNALE DI OBBLIGO  
SENSO UNICO PARALLELO

DISSUASORE MOBILE  
AZIONABILE ELETTRONICAMENTE

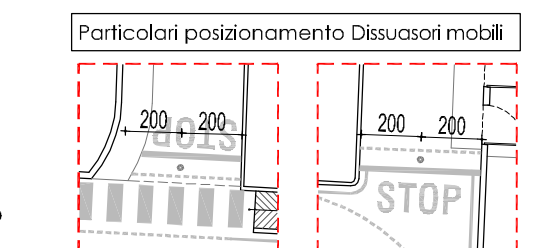

- SEGNALETICA ORIZZONTALE  
STRISCIA TRASVERSALE DI ARRESTO
- SEGNALE DI PERICOLO  
PRESTARE ATTENZIONE:  
PRESENZA DI DISSUASORE  
MOBILE AZIONABILE  
ELETTRONICAMENTE DAI  
SOLI RESIDENTI
- SEGNALE DI INDICAZIONE  
FRECCIA DIREZIONALE INDICANTE  
IL SENSO DI MARCIA
- SEGNALE DI OBBLIGO  
SENSO UNICO PARALLELO
- SEGNALE DI OBBLIGO  
SENSO UNICO PARALLELO

- SEGNALE DI PERICOLO  
PRESTARE ATTENZIONE:  
PRESENZA DI DISSUASORE  
MOBILE AZIONABILE  
ELETTRONICAMENTE DAI  
SOLI RESIDENTI

- SEGNALE DI PERICOLO  
PRESTARE ATTENZIONE:  
PRESENZA DI DISSUASORE  
MOBILE AZIONABILE  
ELETTRONICAMENTE DAI  
SOLI RESIDENTI

- SEGNALE DI PERICOLO  
PRESTARE ATTENZIONE:  
PRESENZA DI DISSUASORE  
MOBILE AZIONABILE  
ELETTRONICAMENTE DAI  
SOLI RESIDENTI

Comune di ALBINEA  
parco pubblico

rispetta l'ambiente

SEGNALE  
VERTICALE CON  
NORME DI UTILIZZO  
AREA PARCO E  
AREA GIOCO  
BIMBI